


PROJEKT KONCEPCYJNY OBIEKTU ARCHIWUM PAŃSTWOWEGO W BYDGOSZCZY PRZY UL. KARŁOWICZA ,DZ.37/11 OBR.178

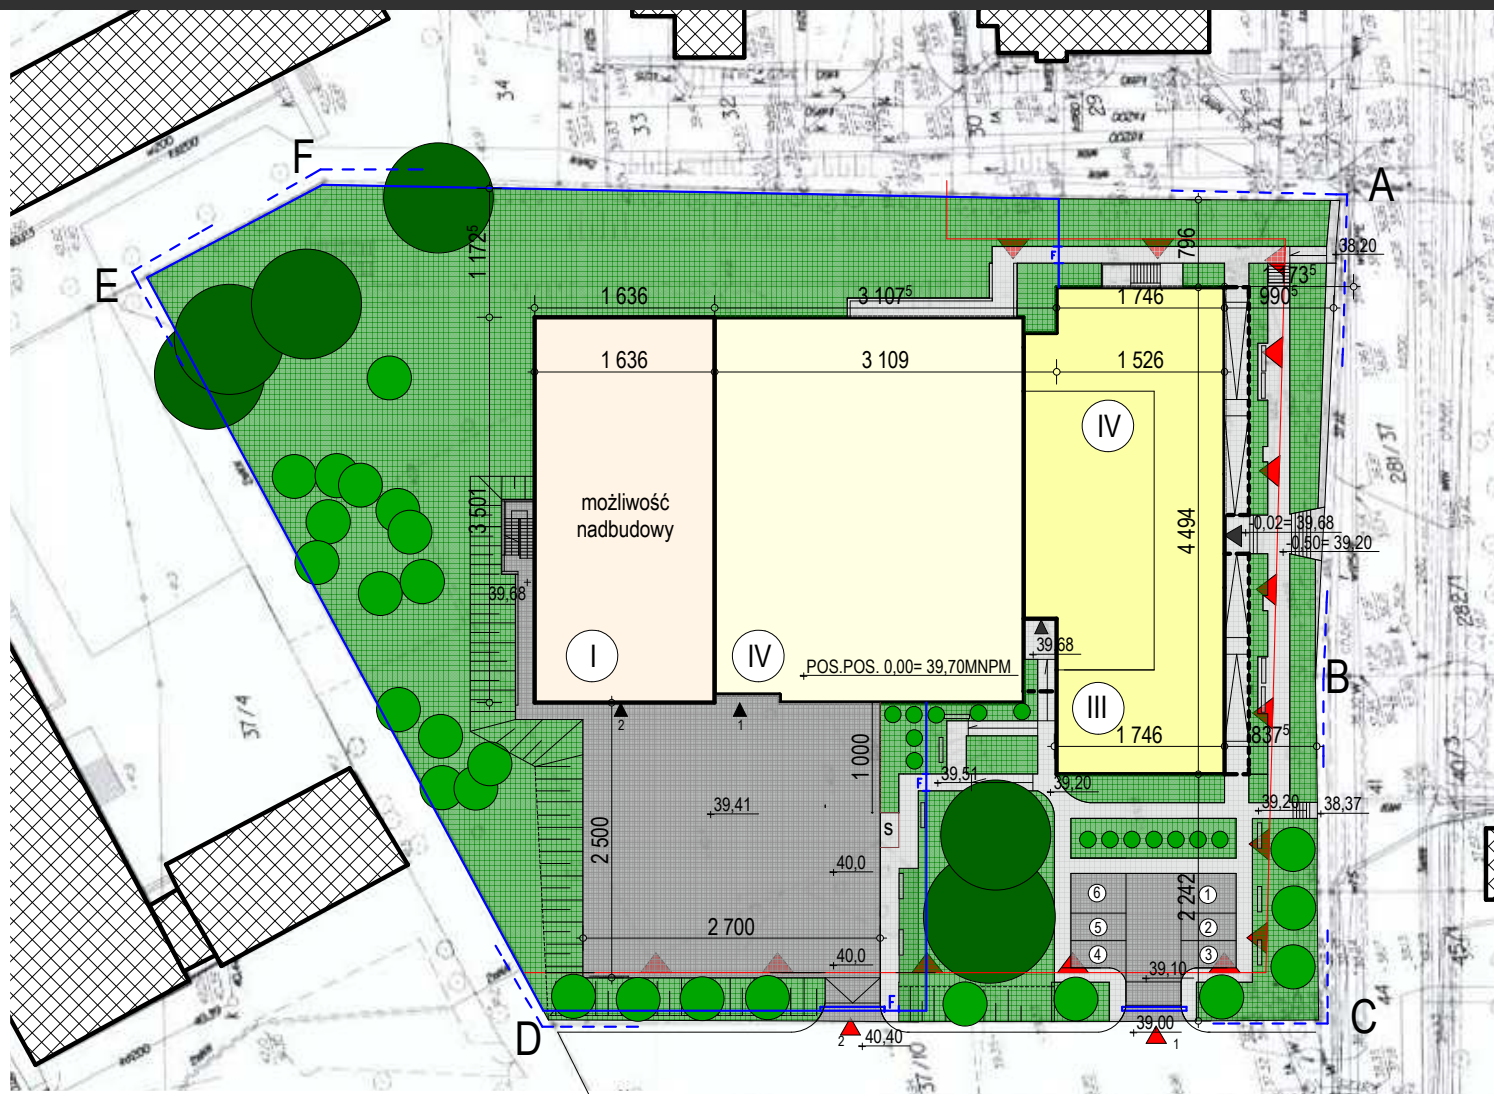

LEGENDA	
ZAKRES OPRACOWANIA	
	BUDYNKI ISTNIEJĄCE
	BUDYNEK PROJEKTOWANY - adm. usł.
	BUDYNEK PROJEKTOWANY - mag.
	BUDYNEK PROJEKTOWANY - garaż. - taras zielony - możliwość nadbudowy
TERENY UTWARDZONE:	
	DROGI
	CHODNIKI
	TERENY ZIELONE
	DRZEWA I KRZEWY
	WIEKOWE DRZEWA DO ZACHOWANIA
	ŚMIETNIK
	WEJŚCIA DO BUDYNKU
	WJAZD DO GARAŻU (2) WYŁADUNEK (1)
	PROJ.WJAZD NA TEREN 1-NA PARKING DLA GOŚCI 2-DLA PRACOWNIKÓW I DOSTAWY
	ILOŚĆ KONDYGNACJI
	NIEPRZEKACZALNA LINIA ZABUDOWY
	OGRODZENIE - AŻUROWE I FYRTKA
	SZLABANY
<p>pow. zabudowy 2305,25 m² (34%) pow. utwardzona: 1506,07 m² (23%) pow. biol. czynna: 2956,68 m² (43%) pow. całkowita: 6768 m² (100%)</p> <p>pow. cz. biurowej: 2010,50m² pow. cz. magazynowe: 3789,43m² pow. garażu: 529,84m² pow. cz. mag.-biurowej razem: 5799,93m² ilość miejsc postojowych na terenie:30 il. m.p. w garażu: 24 razem m.p.: 6</p>	

Niniejsze opracowanie chronione jest prawem autorskim (Ustawa z dnia 4 lutego 1994 Dz.U.z 2000 r. Nr 80, poz. 904).

PROJEKTANT: MGR INŻ. ARCH. G. WDOVIK
NB-7210-129/80

SPRAWDZIŁ: MGR INŻ. ARCH. J.OTAPOWICZ
BL-PdOKK/27/2004

ZAGOSPODAROWANIE TERENU 1:500

DATA:10.11.2015

